



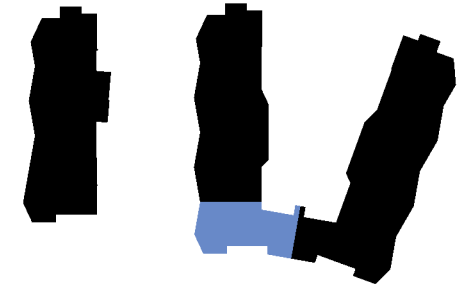

Spar- und Bauverein eG  
Dortmund seit 1893

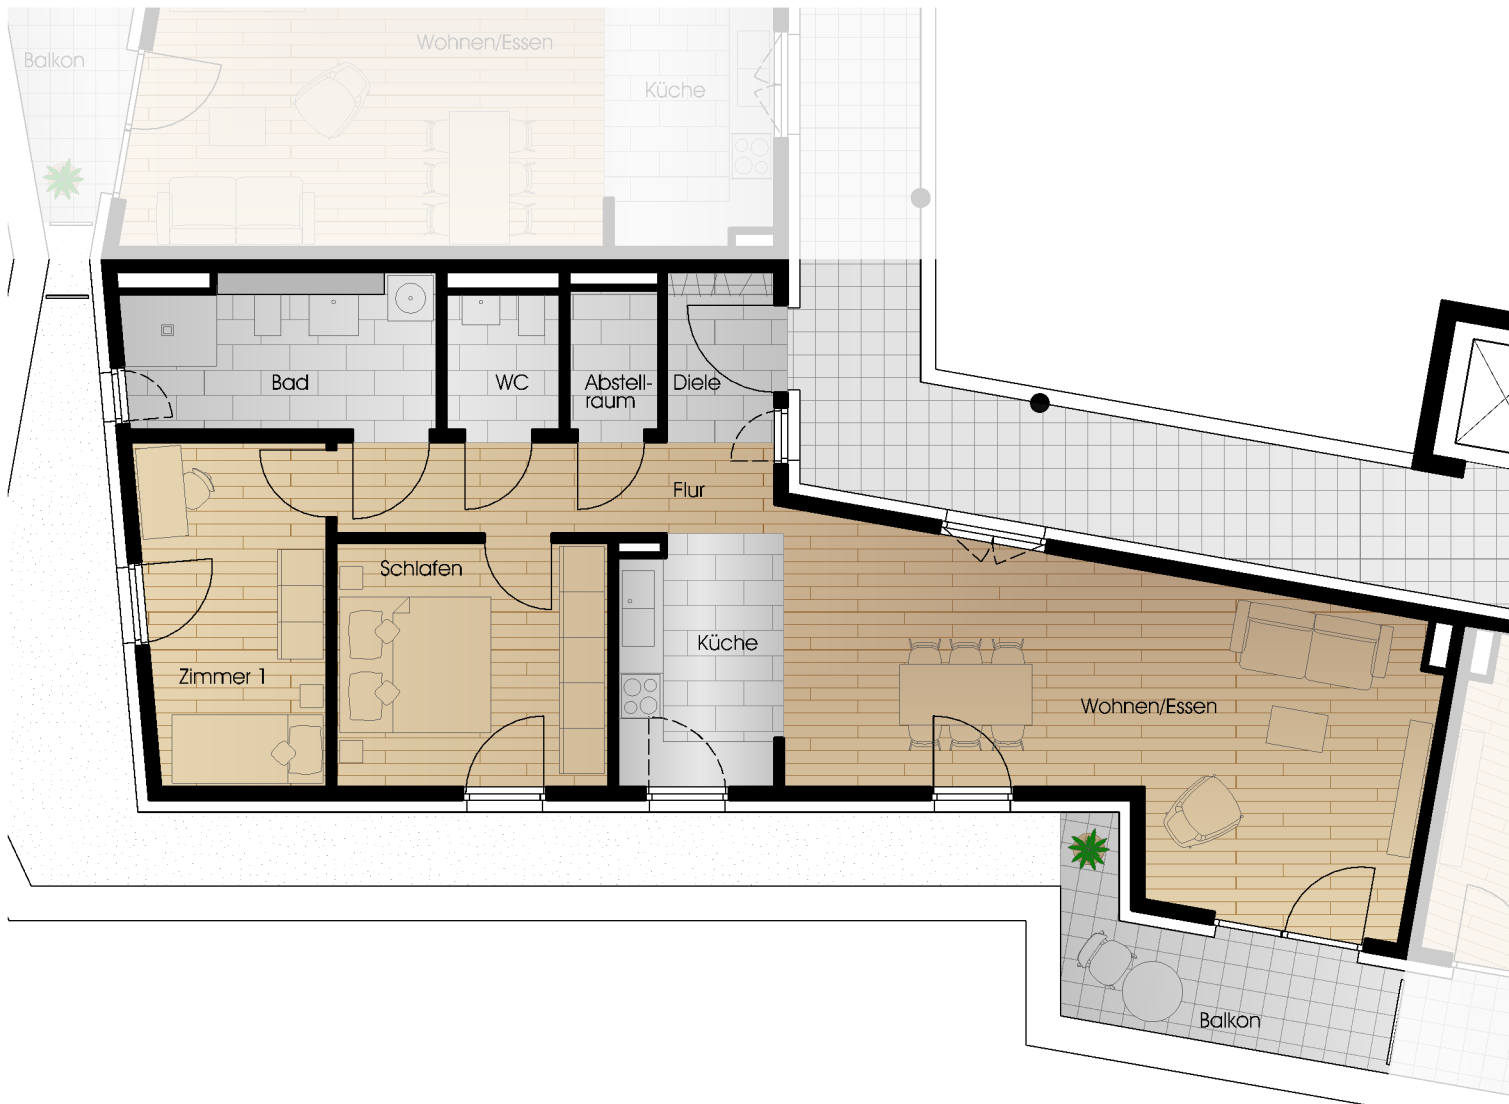

Haus A

Haus B

Haus B  
Staffelgeschoss  
Wohnung 252.2.60

Wohnen / Essen:	ca. 32 m <sup>2</sup>
Küche:	ca. 7 m <sup>2</sup>
Diele:	ca. 5 m <sup>2</sup>
Flur:	ca. 4 m <sup>2</sup>
Abstellraum:	ca. 2 m <sup>2</sup>
Bad:	ca. 7 m <sup>2</sup>
WC:	ca. 3 m <sup>2</sup>
Zimmer 1:	ca. 11 m <sup>2</sup>
Schlafen:	ca. 12 m <sup>2</sup>
Balkon (anteilig 25%):	ca. 2 m <sup>2</sup>
<b>Mietfläche:</b>	<b>ca. 85 m<sup>2</sup></b>

*Druckfehler und Irrtümer sind vorbehalten. Die Möblierung ist nicht Bestandteil der Mietsache.*